




# Schnitt Böschung

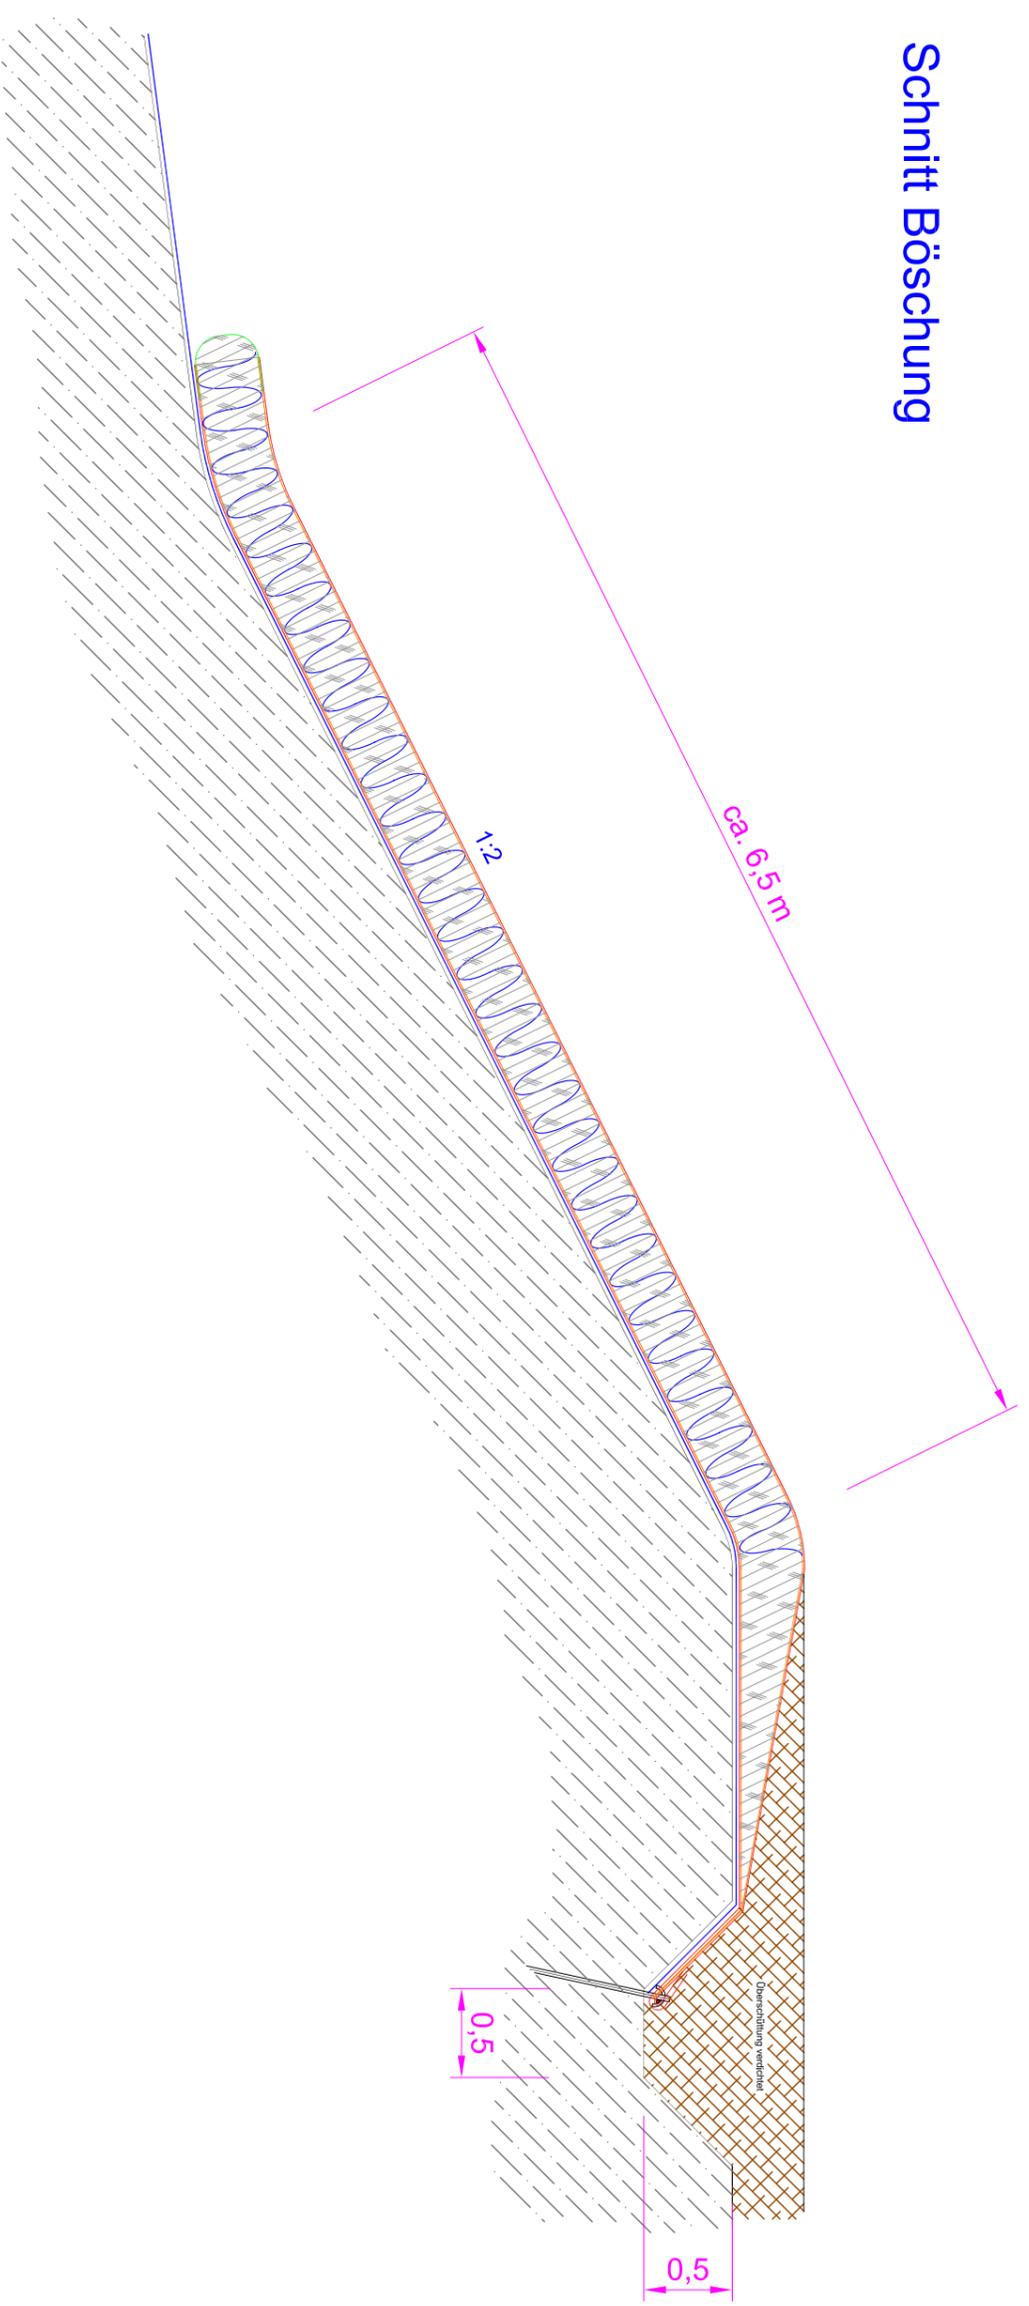

# Detail Schichtaufbau

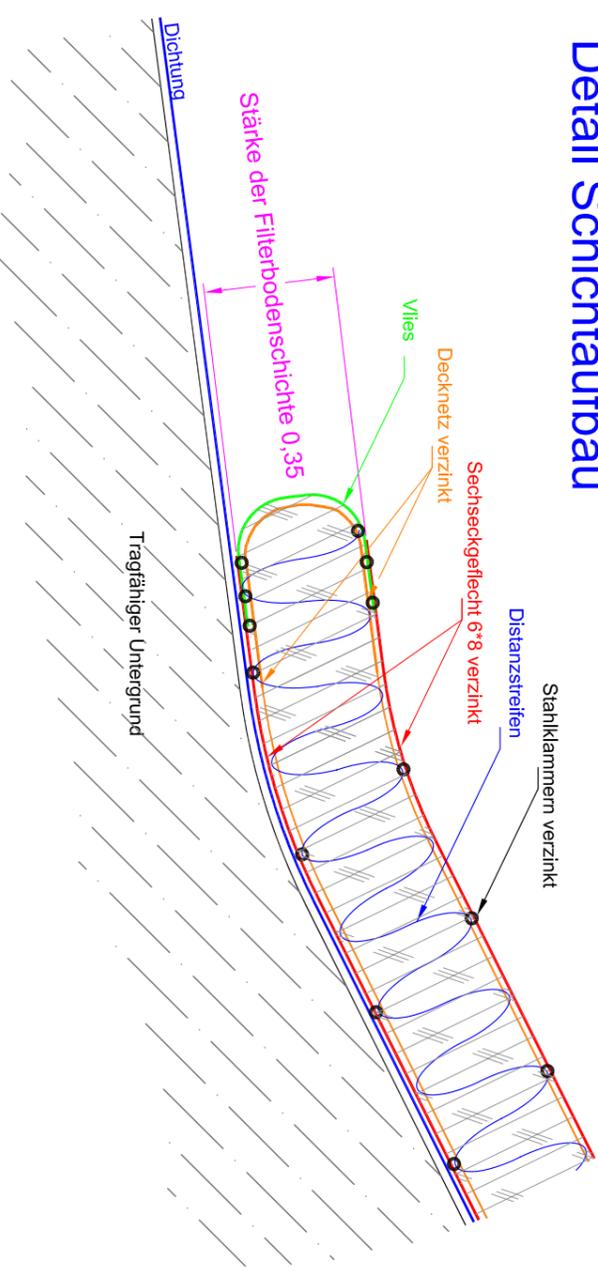

# Detail obere Verankerung

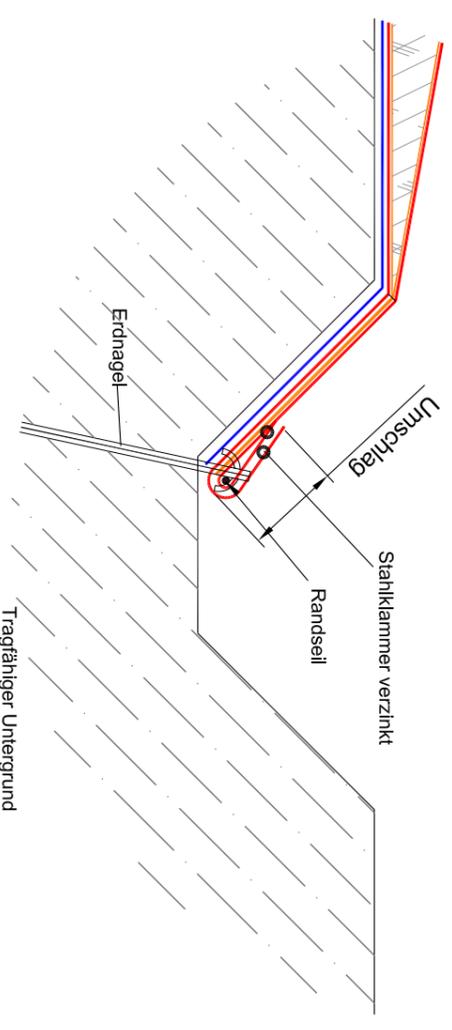

KEINE KONSTRUKTIONS- ODER AUSFÜHRUNGSZEICHNUNG!  
DARSTELLUNGEN NUR SCHEMATISCH!

PROJEKT: Bodenfiter

INHALT: Aufbau Bodenfiter schematisch

MASSSTAB: ohne

DATUM: 18.02.03

ZNR.: JK-2005-36-A

GEZ: COK



**KRISMER**